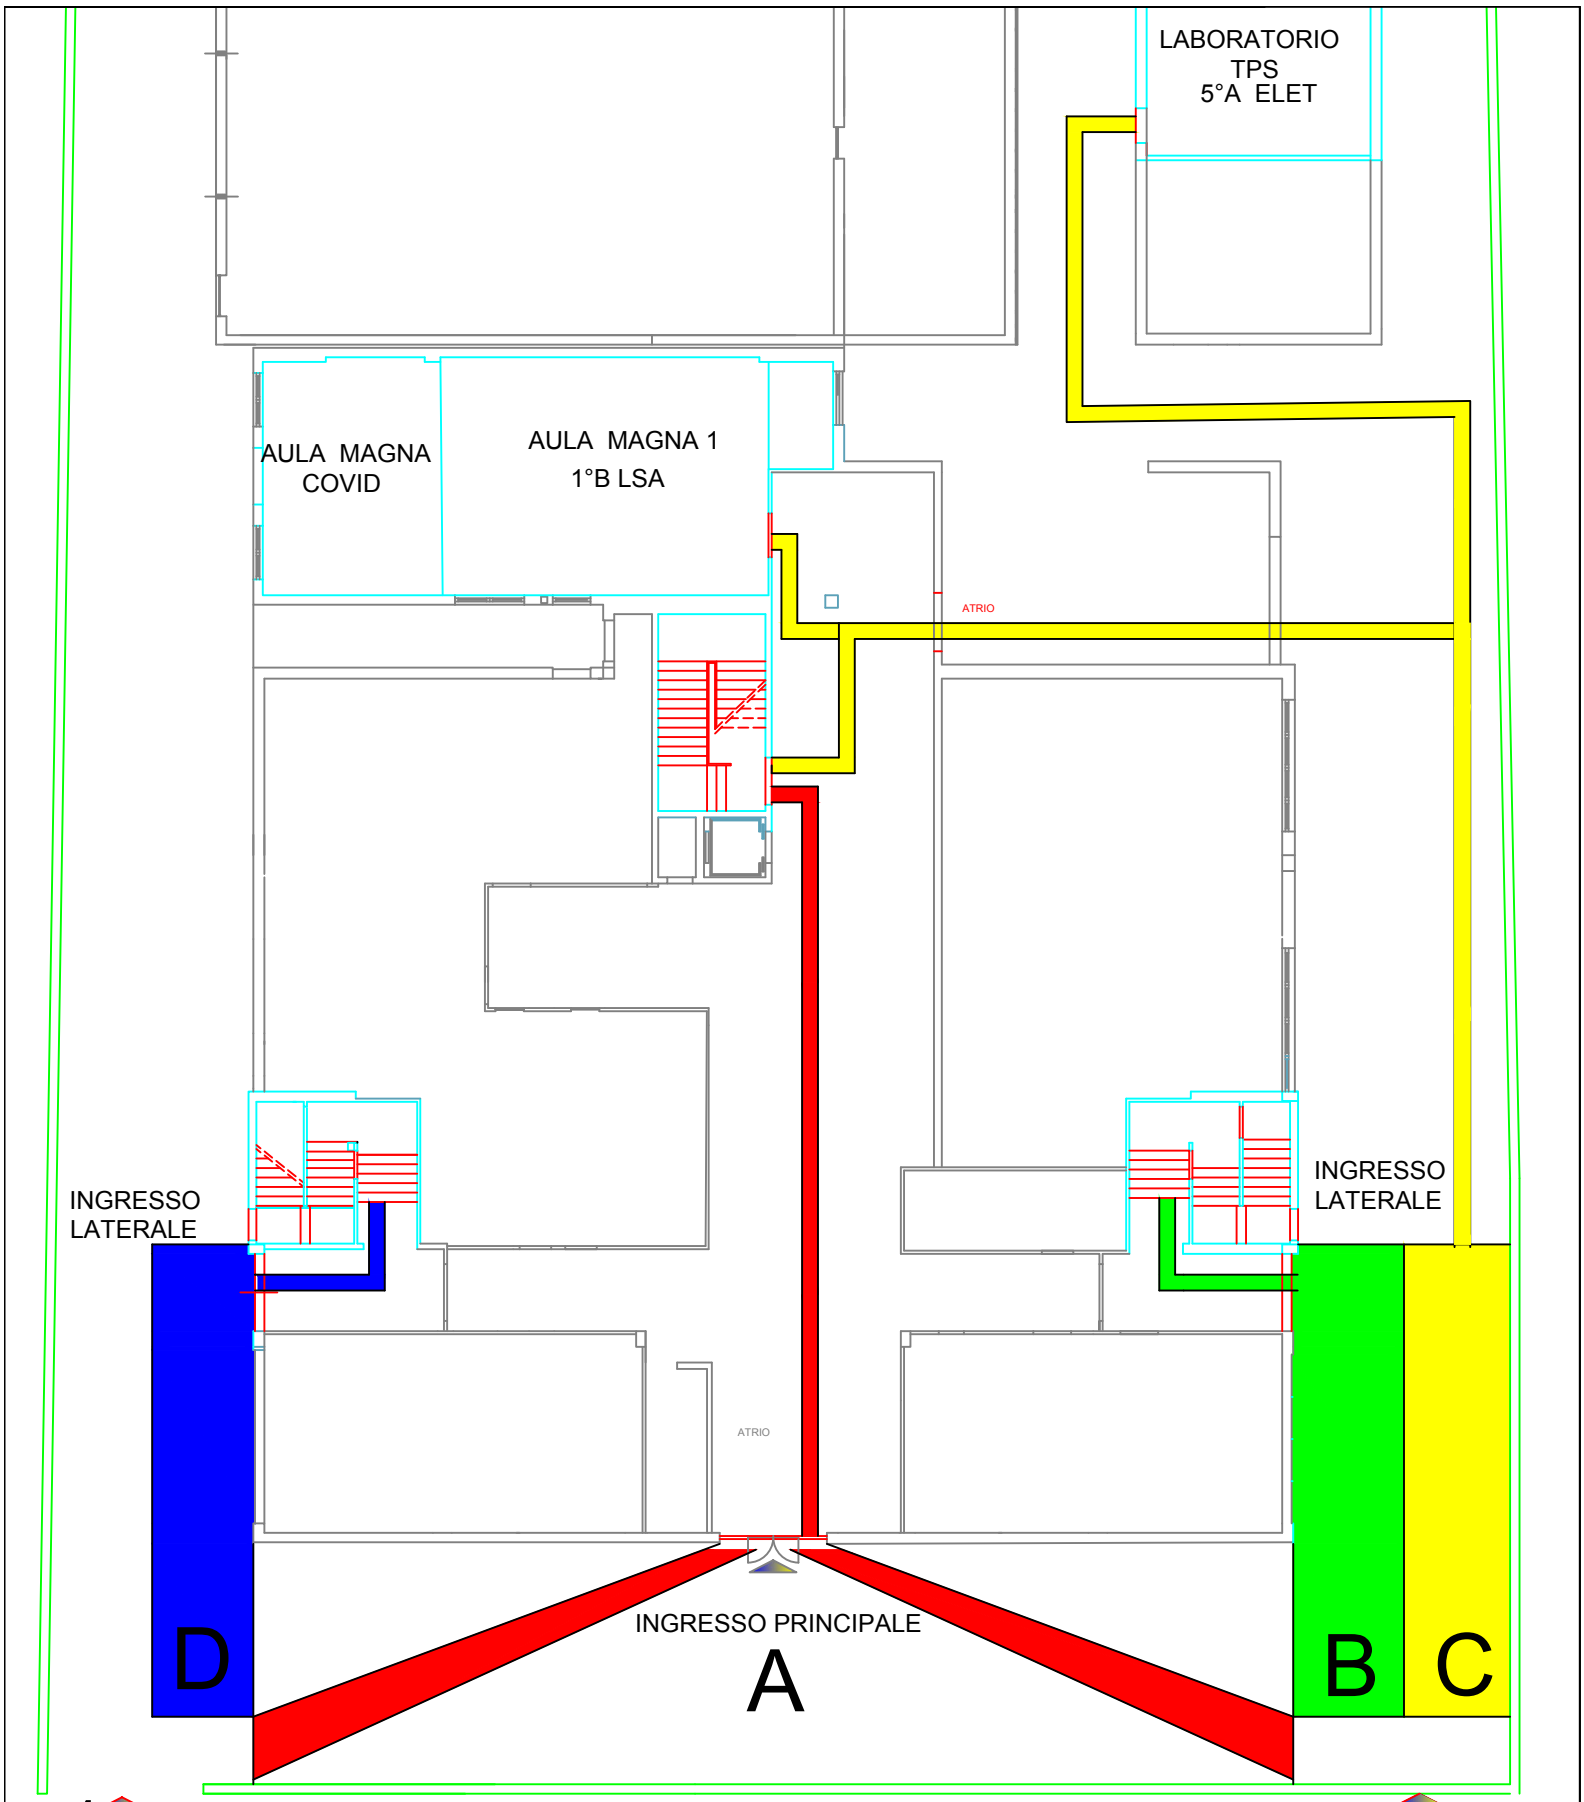
LABORATORIO
TPS
5°A ELET
AULA MAGNA
COVID
AULA MAGNA 1
1°B LSA
ATRIO
INGRESSO
LATERALE
INGRESSO
LATERALE
ATRIO
D
INGRESSO PRINCIPALE
A
B
C
1
INGRESSO lato ROMA
PIANTA PIANO TERRA
STRADA SS. APPIA
INGRESSO lato NAPOLI
2